


**Élévation entrée (pignon)**  
(Echelle : 1/50<sup>ème</sup>)

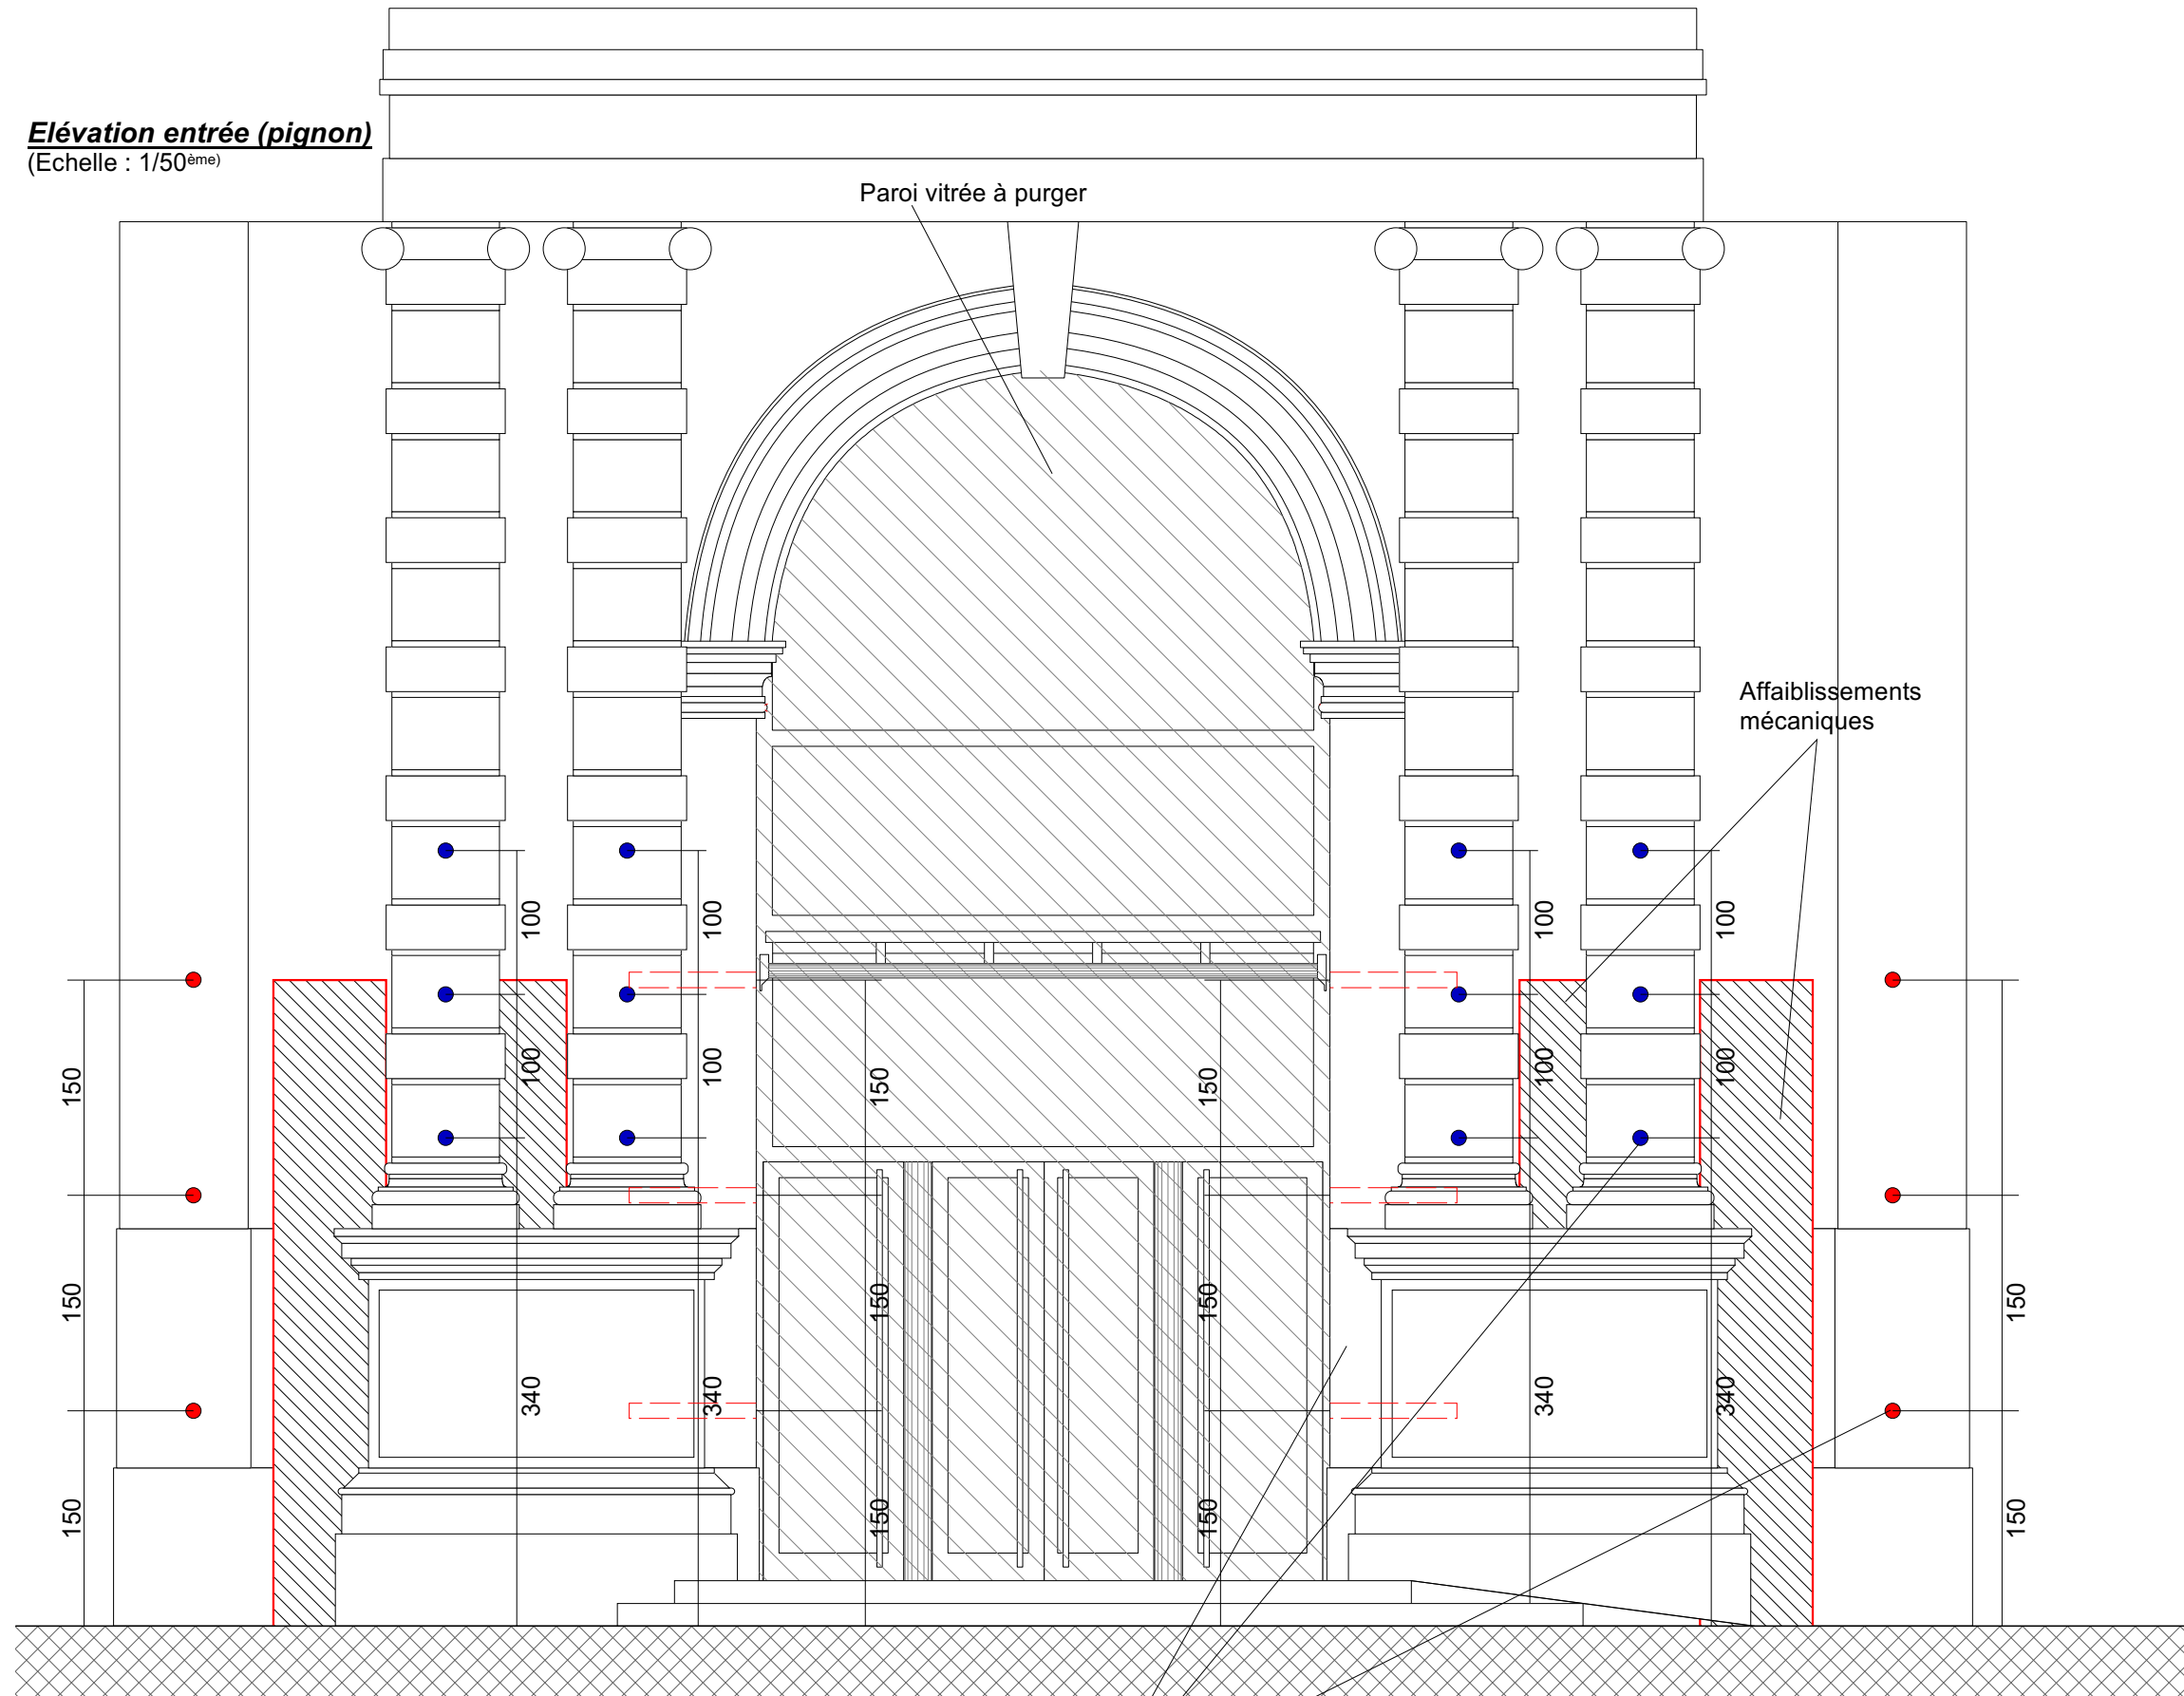

Forations à réaliser  
(TYPES A et B)

<b>Plan d'EXEcution</b>			
<i>Entreprise</i>		<i>Bureau d'étude</i>	
<b>GASC DEMOLITION™</b>		<b>CEBTP DEMOLITION</b>	
- Jeu de Paume (site CONCORDE) - Etude de démolition par foudroyage à l'explosif			
<b>Plan d'affaiblissement (sur pignon)</b>			
date <b>08/10/07</b>	éch. : 1/50 <sup>ème</sup>	Indice A	EXE - MIN.3

