


: structure à affaiblir mécaniquement (à affiner sur site en fonction des joints et assemblages des pierres)  
 : démolition mécanique préalable  
 : poteaux à conserver pour minage et à forer de 3 trous en Ø64mm (altitudes +1.50; +3; et +4.50m par rapport au RdCH)  
 : poteaux à conserver pour minage et à forer de 3 trous en Ø64mm (altitudes +3; +4 et +5m par rapport au RdCH)  
 : refends à conserver pour minage et à forer de 3 trous en Ø32mm (altitudes +1; +2 et +3m par rapport aux RdCH)  
 : volées d'escalier à forer de 1 trou

**Repérage des forations :**  
**T1** = foration médiane de l'élément  
**T2** = foration inférieure de l'élément  
**T3** = foration supérieure de l'élément

19ms  
 21ms  
 23ms : date d'amorçage du détonateur électronique (pour T1; T2 ou T3)

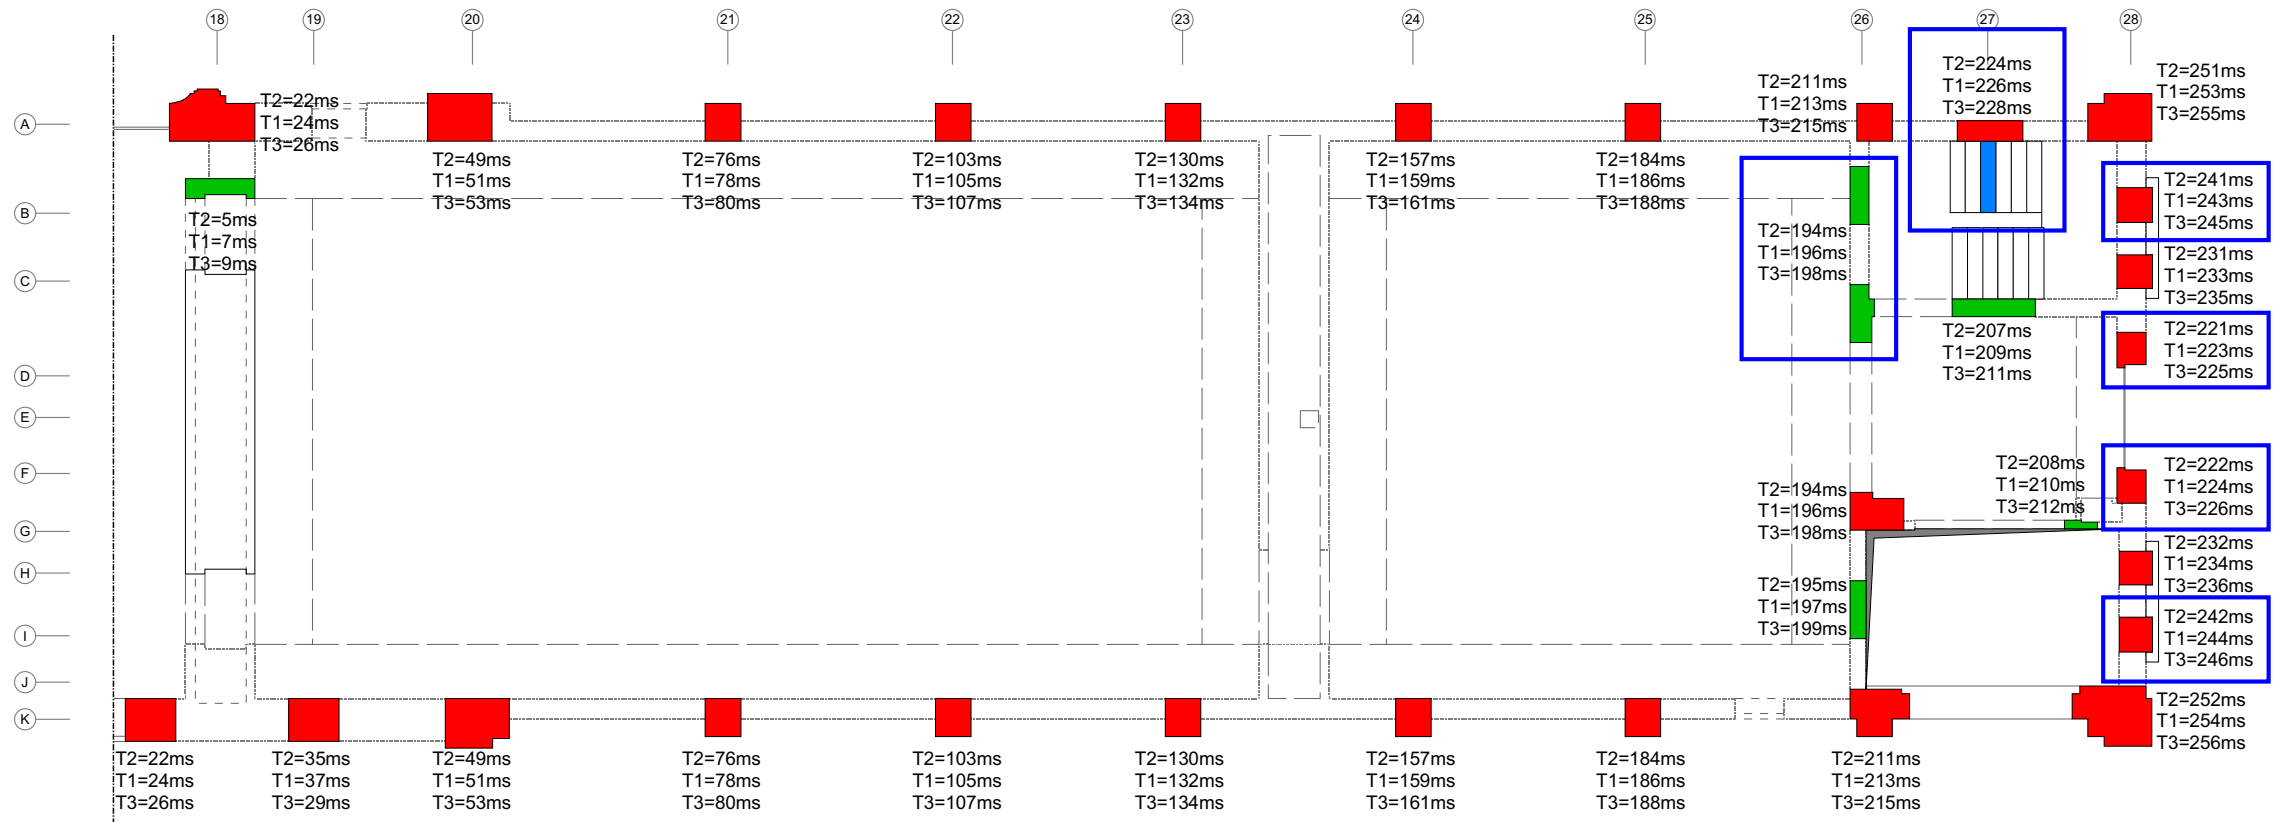

Plan d'EXEcution			
Entreprise		Bureau d'étude	
<b>GASC DEMOLITION™</b>			
- Jeu de Paume (site CONCORDE) - Etude de démolition par foudroyage à l'explosif			
Plan d'amorçages des charges			
date	éch. : 1/150 <sup>ème</sup>	Indice A	EXE - MIN.5
08/10/07			

